



**APPROBATION : 03/10/2015**  
**MODIFICATION :**




# Plan Local d'Urbanisme

**9b** Plan  
d'assainissement




# Légende : réseaux d'assainissement (1/2)


	Ouvrage Hydraulique (Hors Contrat)		Bassin de rétention (Hors Contrat)
	Ouvrage Hydraulique		Bassin de rétention
	Pompage/Relevage (Hors Contrat)		Avaloir / Grille (Hors Contrat)
	Pompage/Relevage		Avaloir avec tampon
	Noeud de réseau (Hors Contrat)		Avaloir
	Noeud Séparatif - Eaux usées		Avaloir à grille avec tampon
	Noeud Séparatif - Eaux pluviales		Avaloir à grille
	Noeud Eaux unitaires		Grille
	Regard (Hors Contrat)		Bouche avaloir / Grille
	Regard Séparatif - Eaux usées		Capteur (Hors Contrat)
	Regard Séparatif - Eaux pluviales		Capteur
	Regard Eaux unitaires		Contrôleur de débit (Hors Contrat)
	Regard client (Hors contrat)		Contrôleur de débit
	Regard client Séparatif - Eaux usées		Déversoir d'orage (Hors Contrat)
	Regard client Séparatif - Eaux pluviales		Déversoir d'orage
	Regard client Eaux unitaires		
	Ouvrage de chasse (Hors Contrat)		
	Ouvrage de chasse		
	Sens d'écoulement Séparatif - Eaux usées		
	Sens d'écoulement Séparatif - Eaux pluviales		
	Sens d'écoulement Eaux unitaires		

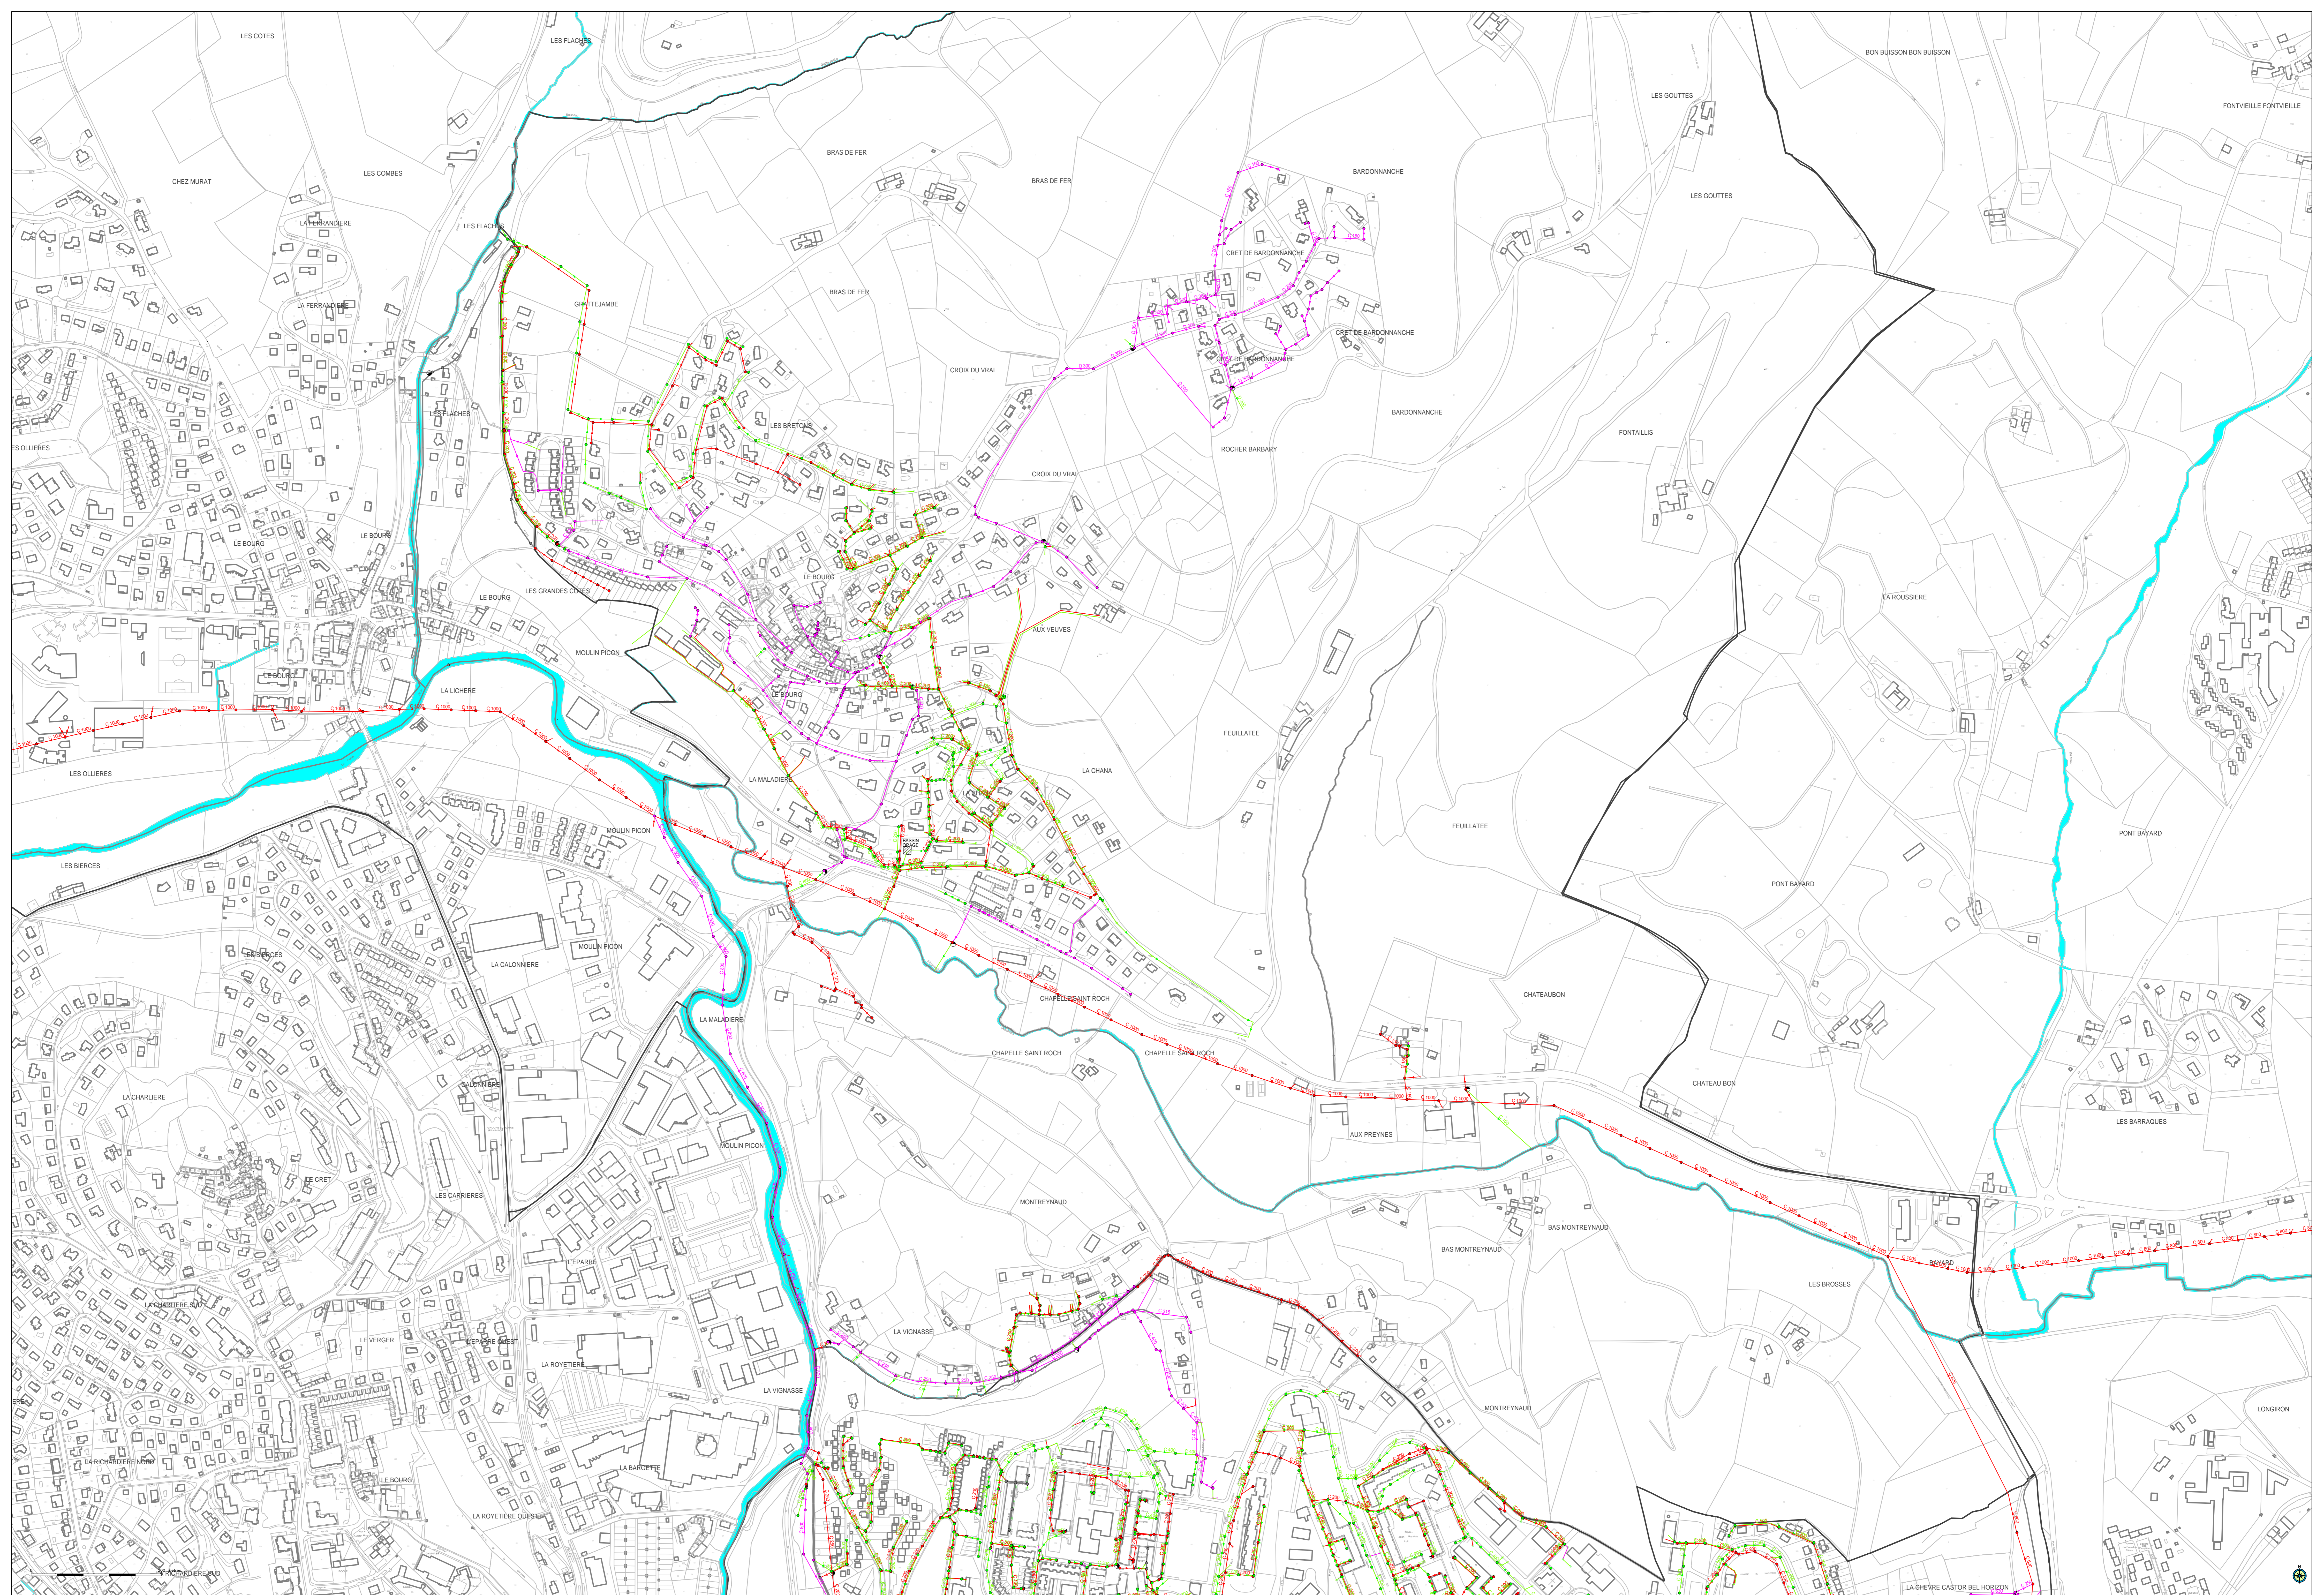


RESEAU ASSAINISSEMENT (LA TOUR-EN-JAREZ)  
PLAN 96

Echelle: 1/1000  
Edition du 01/10/2014

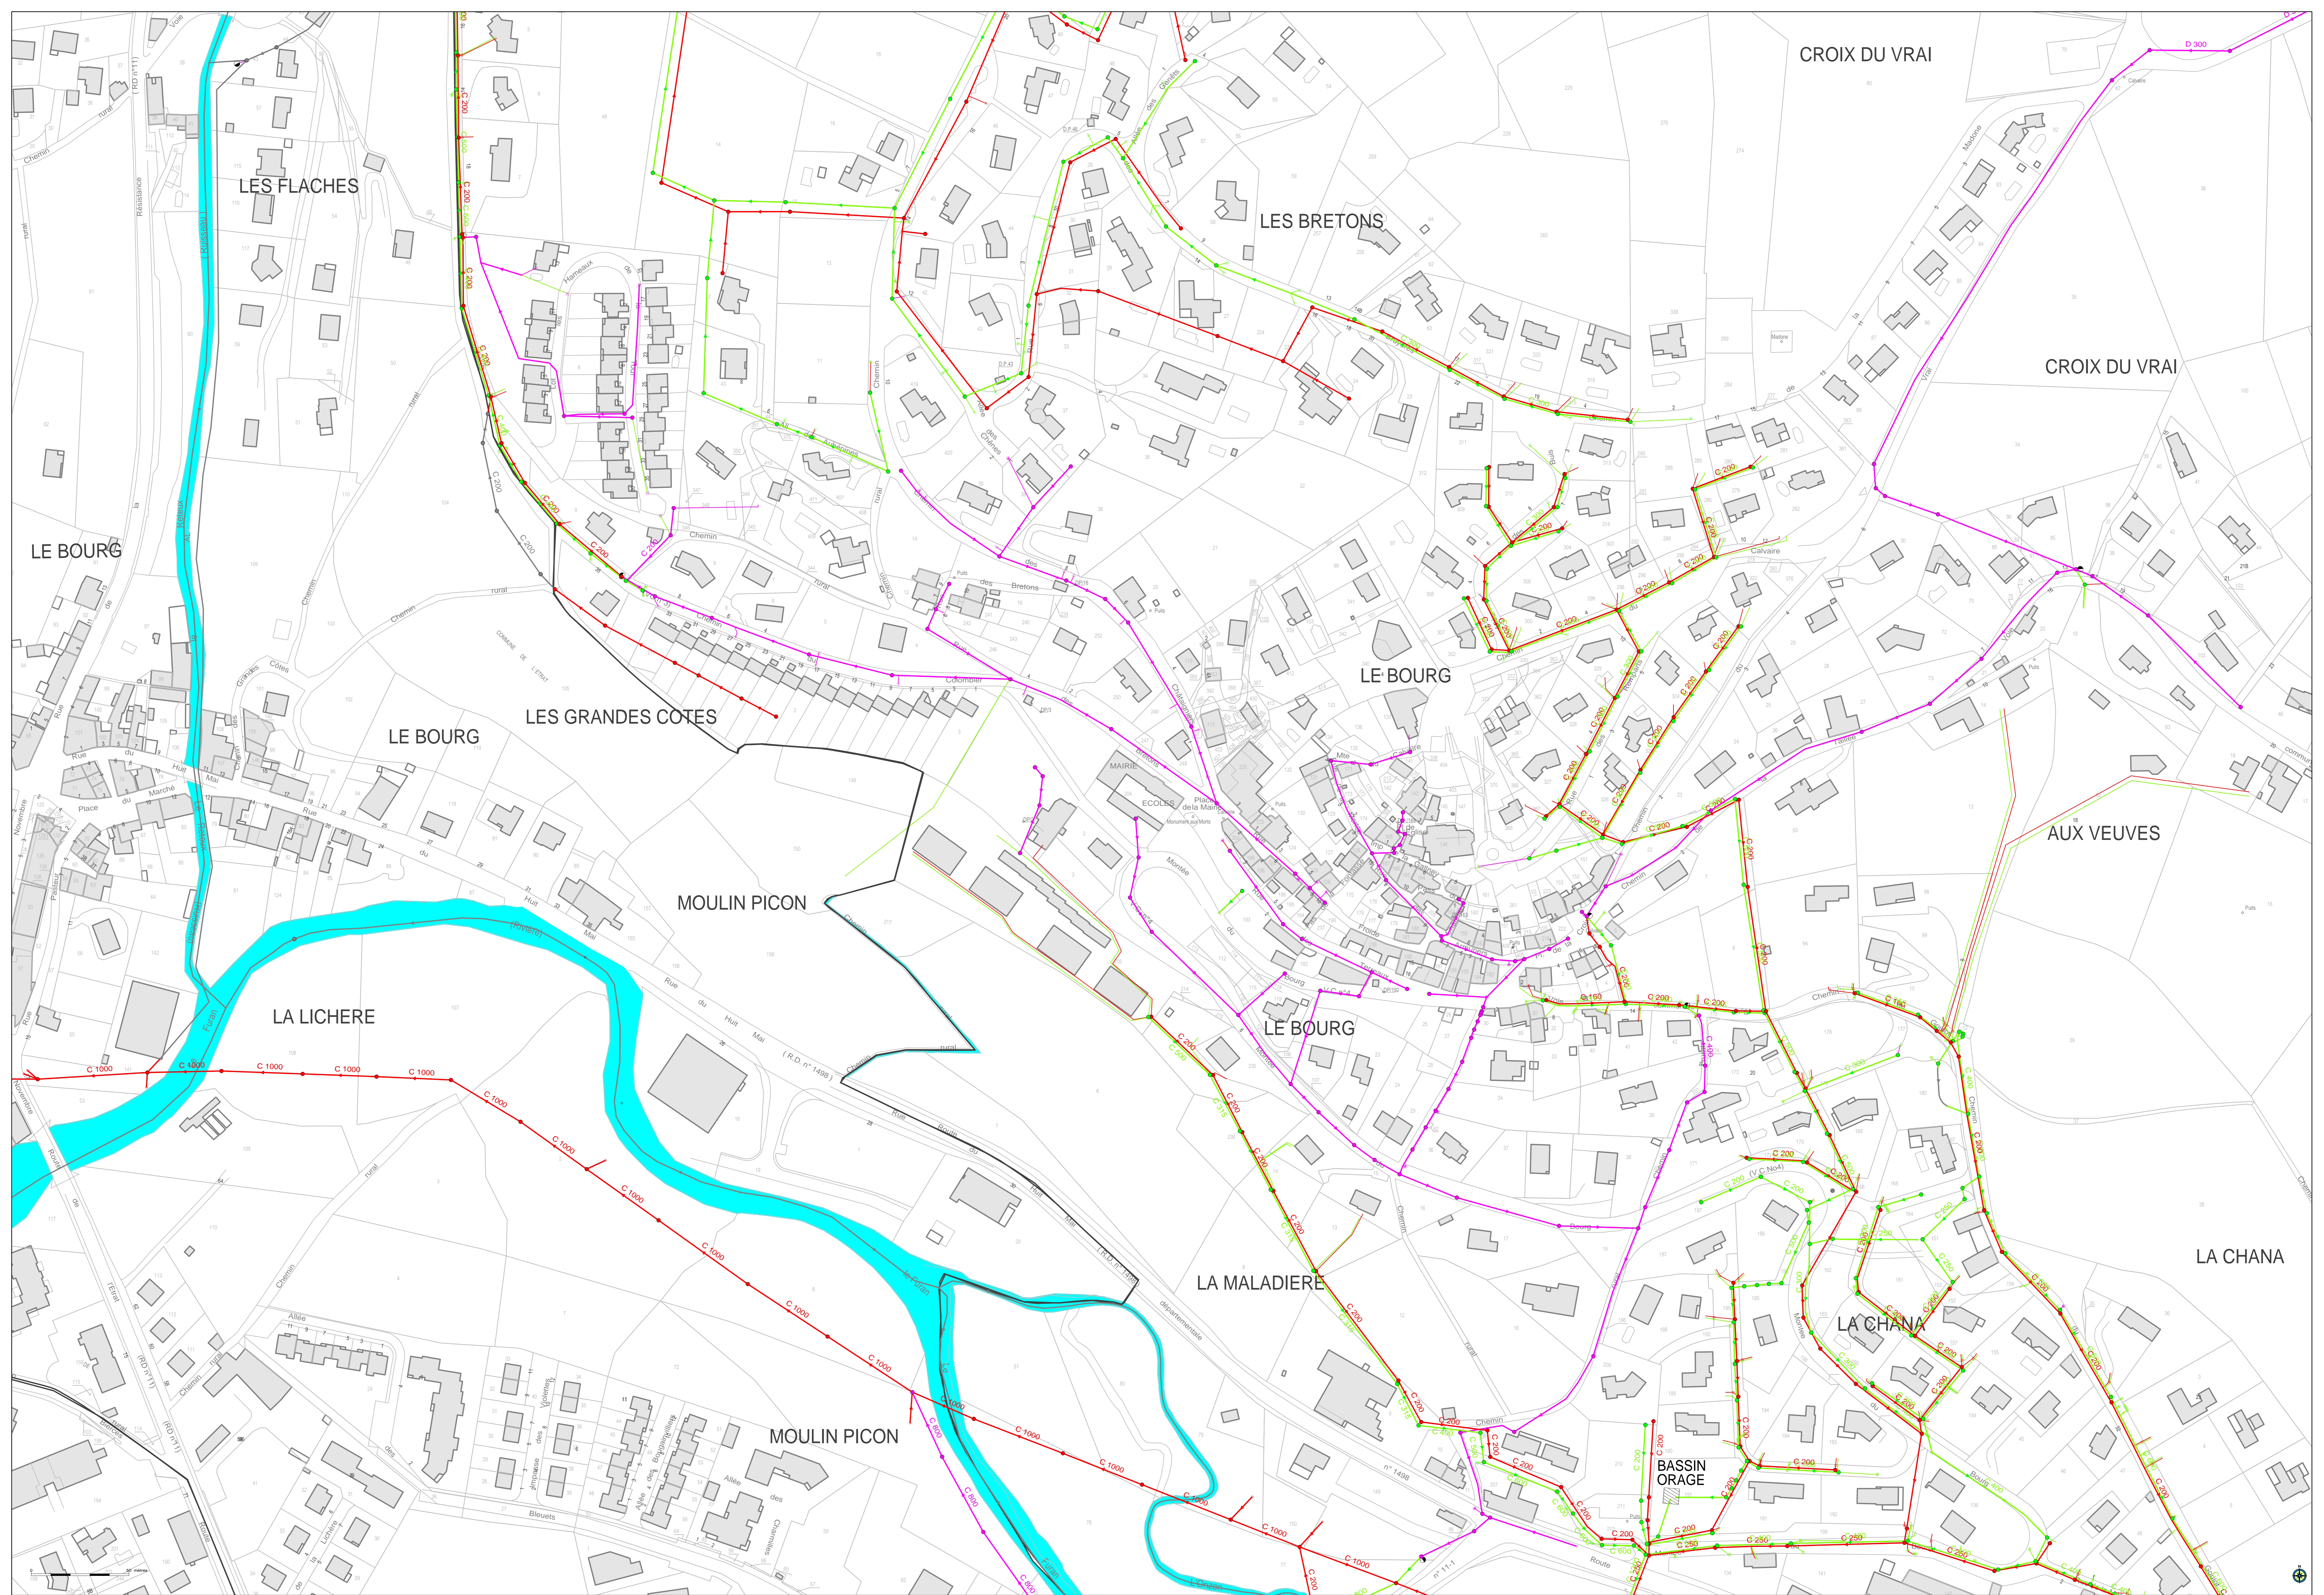

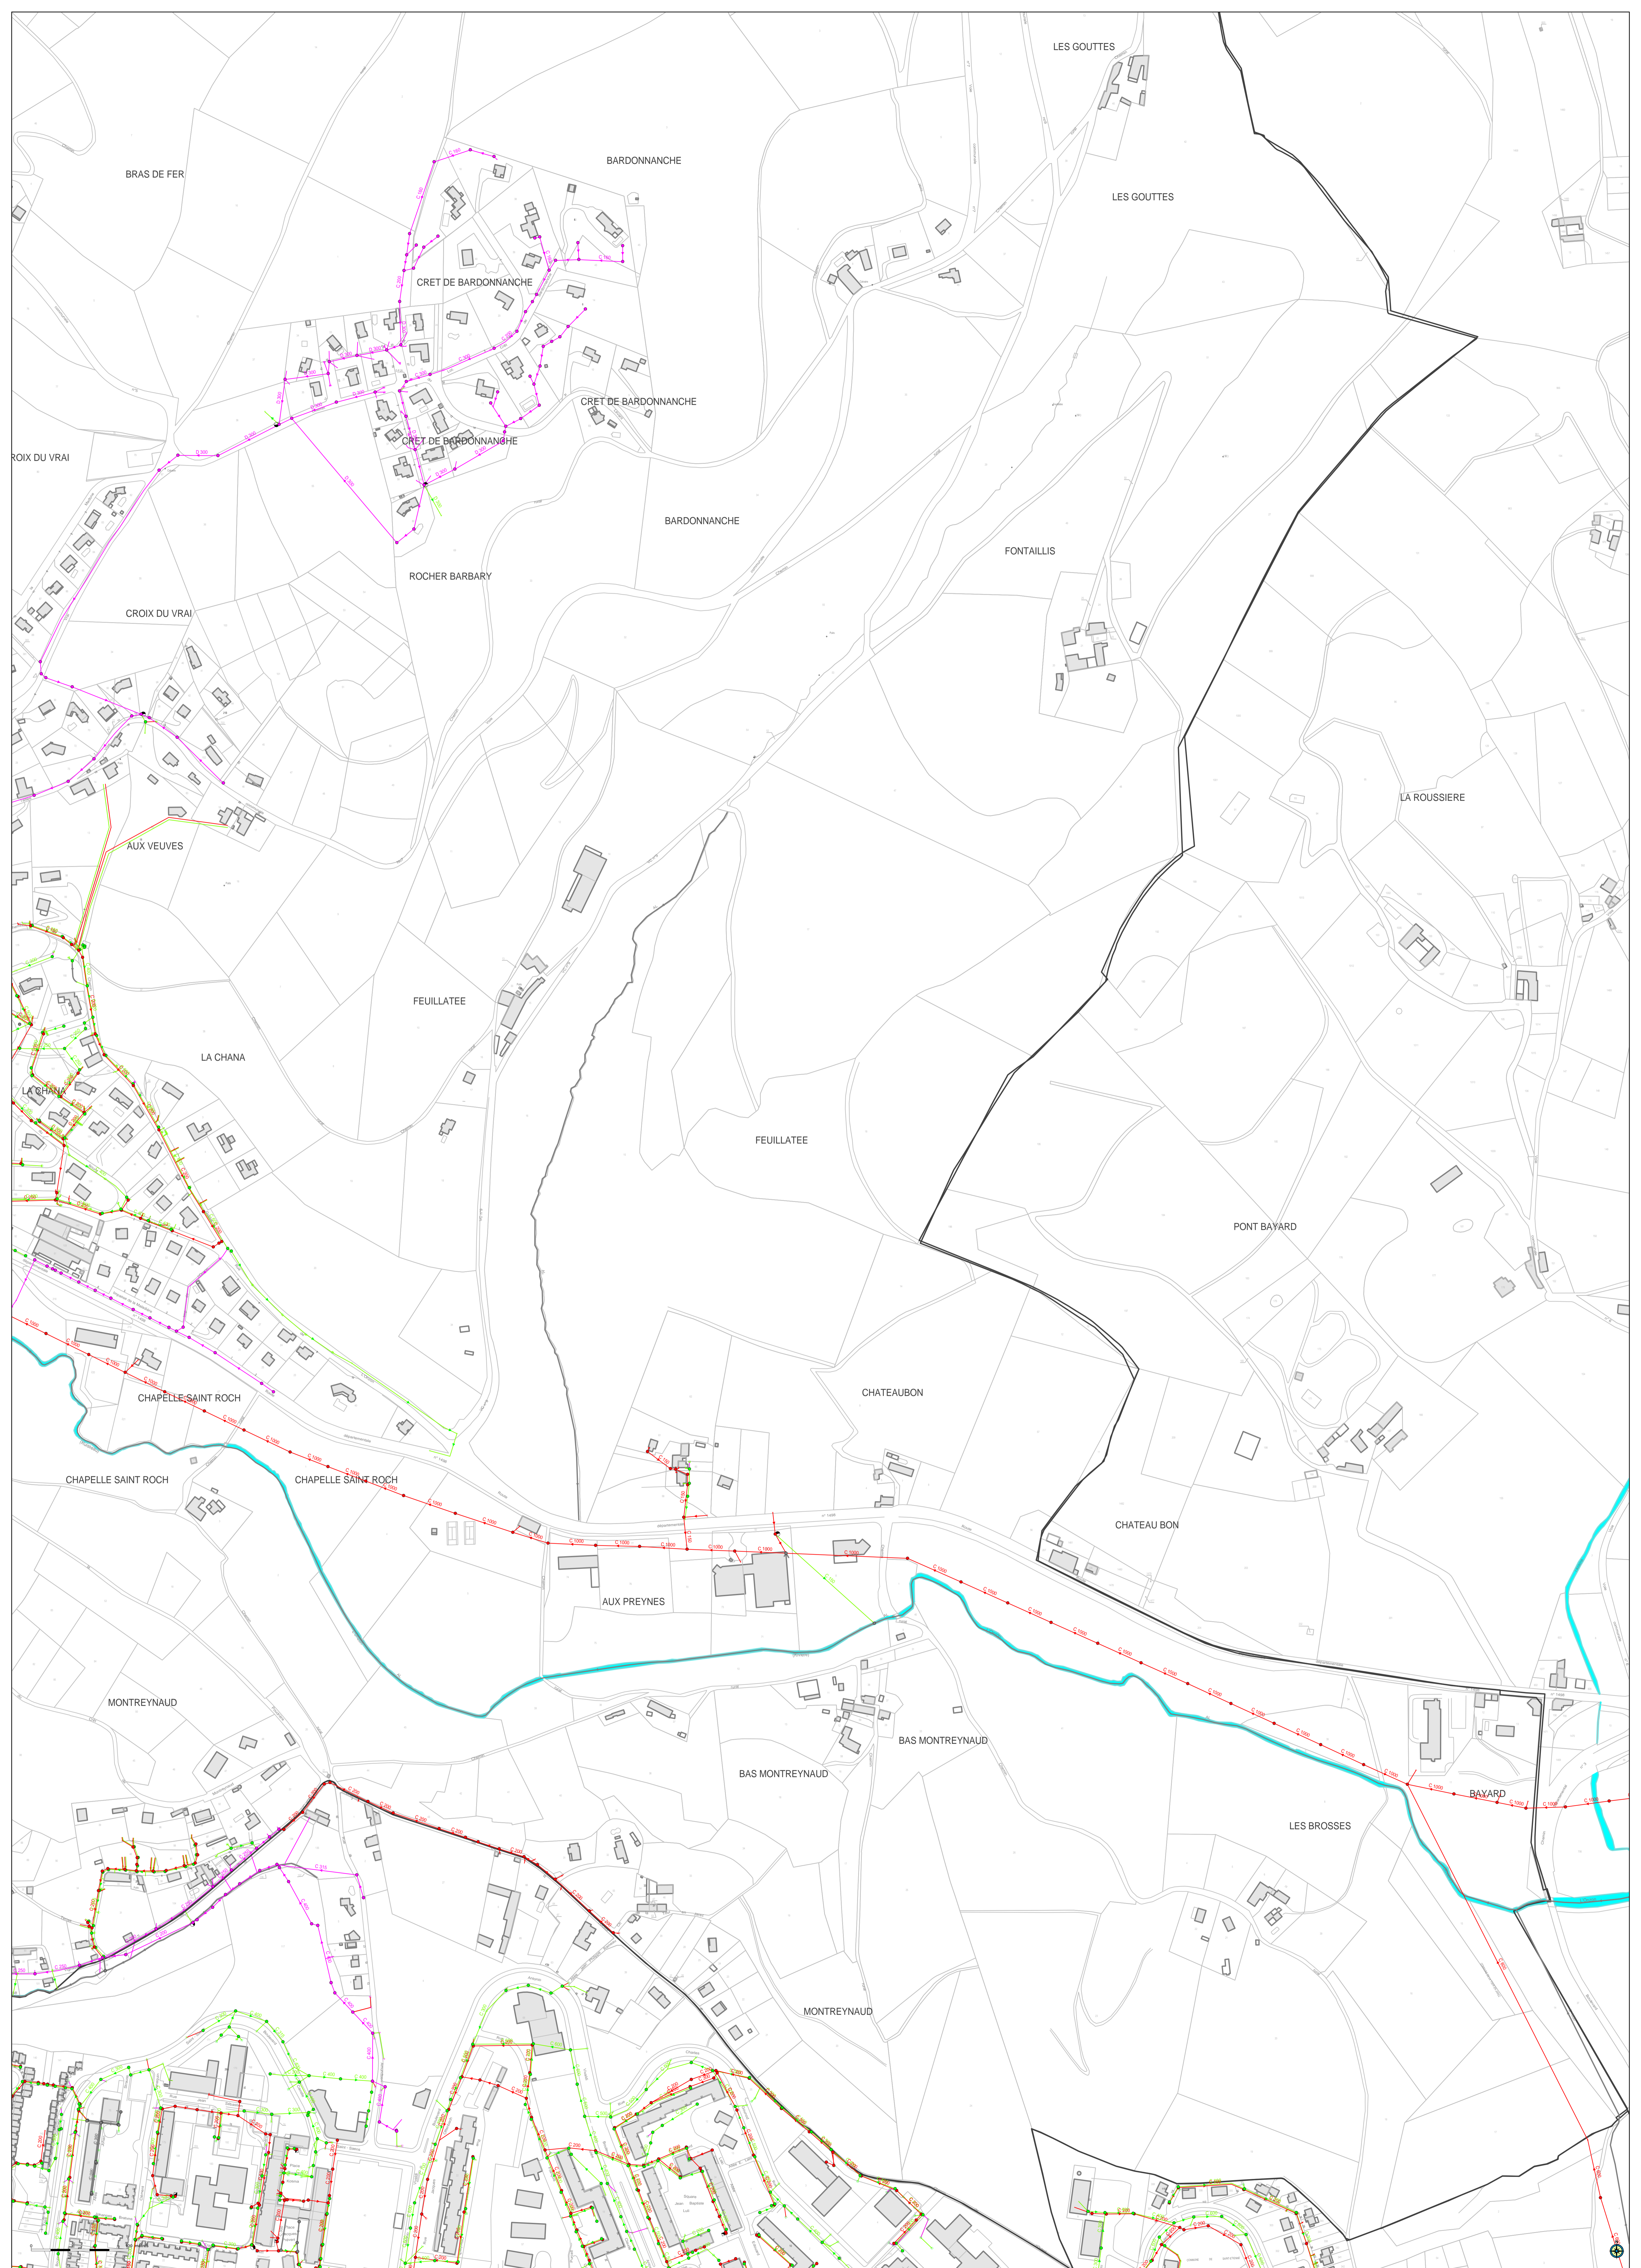

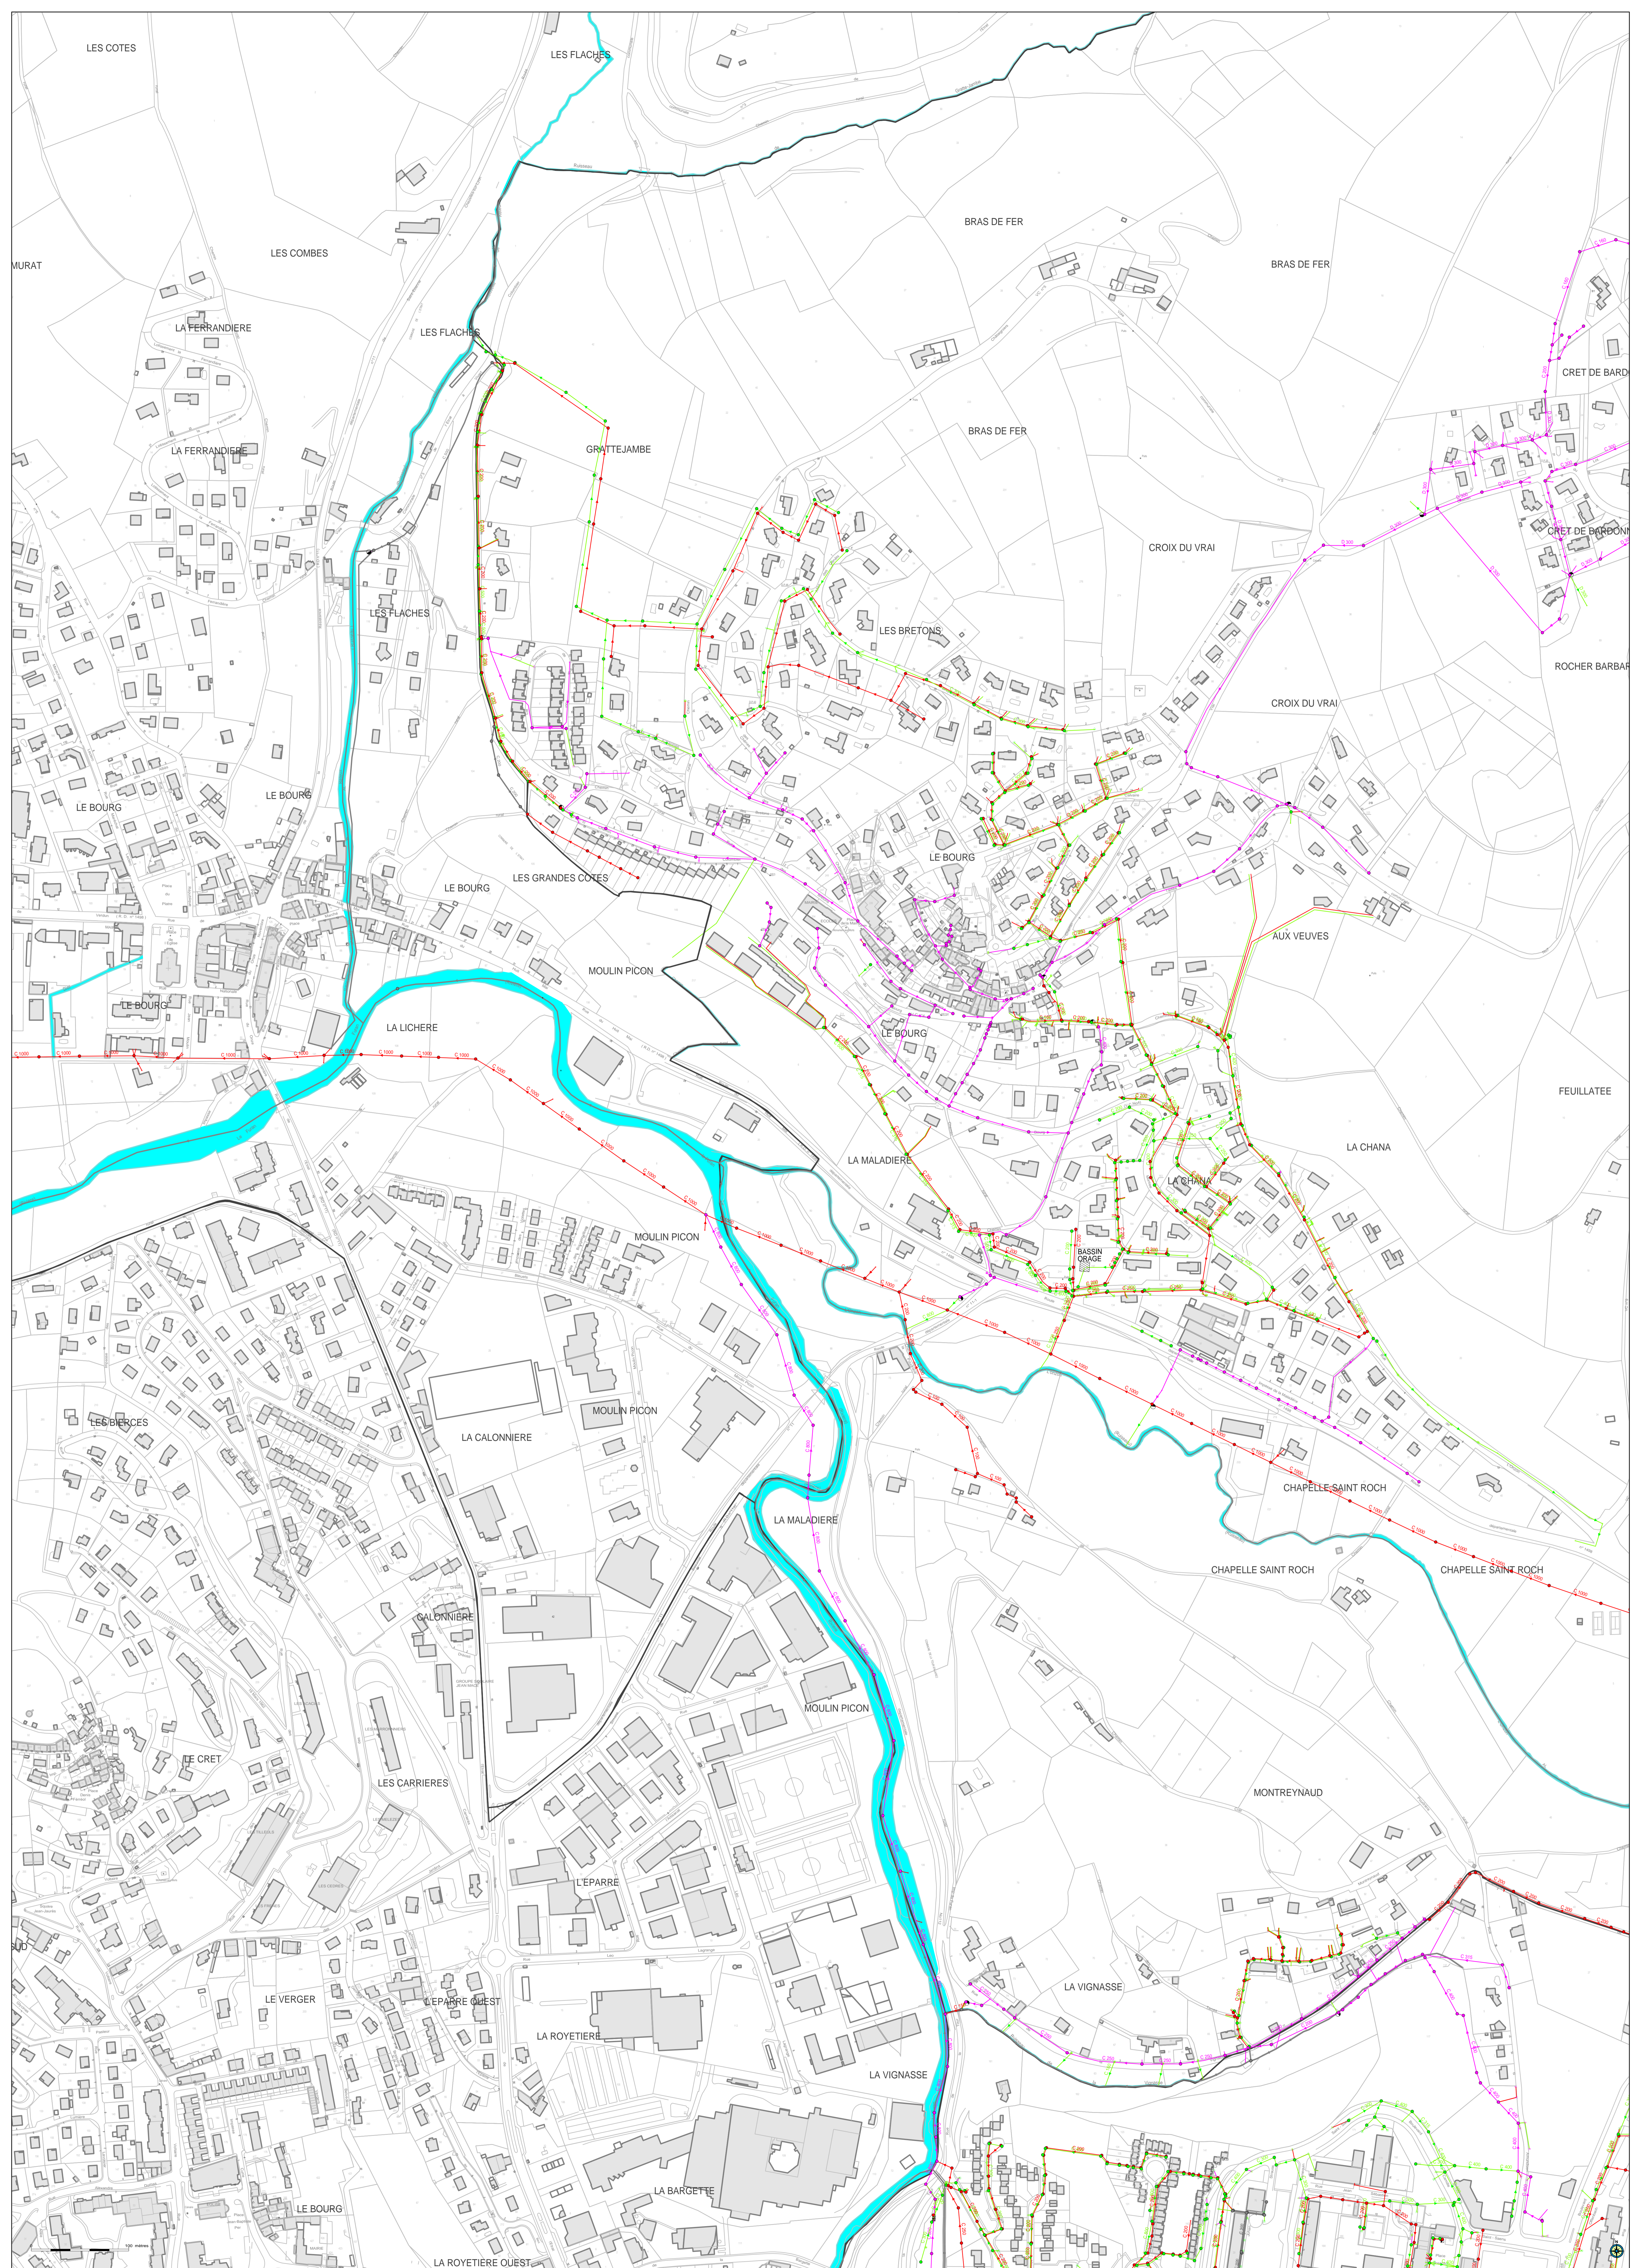

RESEAU ASSAINISSEMENT (LA TOUR-EN-JAREZ)  
PLAN 90 OUEST